


PLANTA DE SITUAÇÃO/LOCALIZAÇÃO
SEM ESCALA

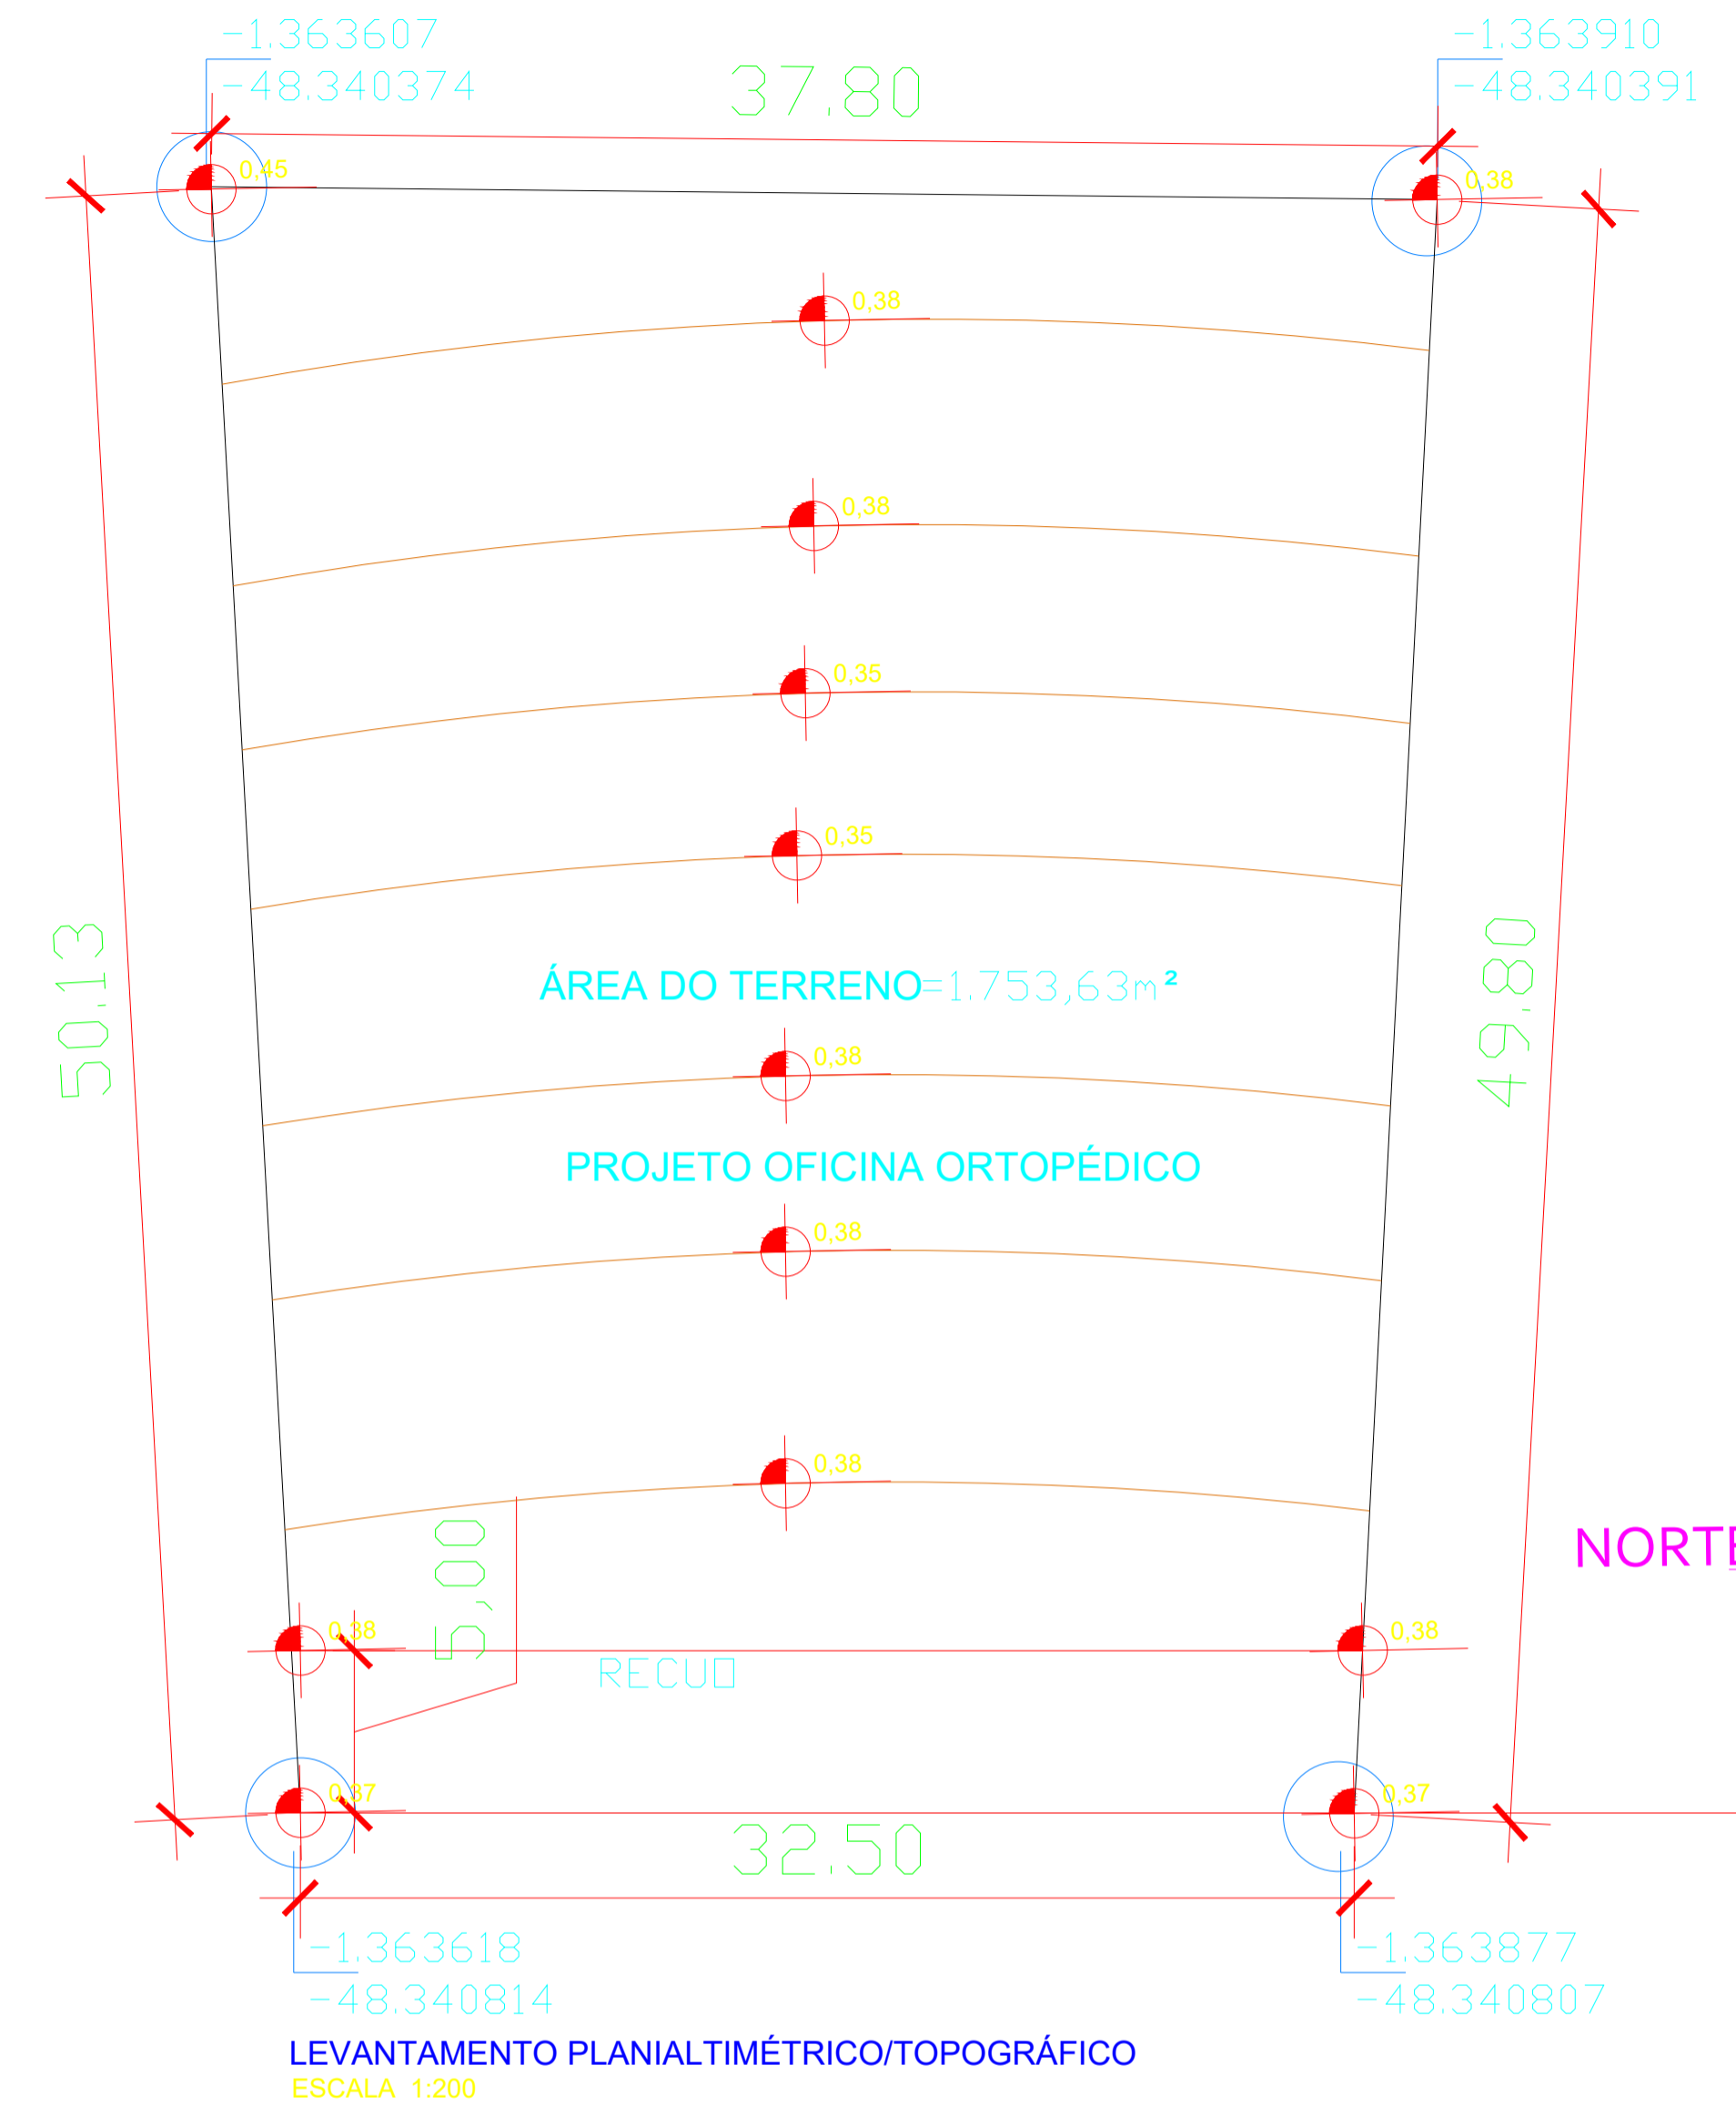

LEVANTAMENTO PLANIALTIMÉTRICO/TOPOGRÁFICO
ESCALA 1:200

ARQUITETURA - APROVAÇÃO

Endereço:	BR 316,SN, CENTRO/MARITUBA-PA	OFICINA ORTOPÉDICA MARITUBA 1 PAVIMENTO
Proprietário:		
Autor do projeto:	ANA CLAUDIA DUARTE LOPES CAU: A132153-6	
Responsável Técnico:		

LOGOMARCA:	Descrição dos pavimentos:		
	CENTRO DE TRATAMENTO ORTOPÉDICO (1 PAVIMENTO - TÉRREO)		
Conteúdo:	Área do terreno original:	Folha:	01/01
PLANTA DE SITUAÇÃO E LOCALIZAÇÃO	1753,63M²		
LEVANTAMENTO PLANIALTIMÉTRICO/TOPOGRÁFICO	Área do terreno pós doação:		
	1753,63M²		
	Área construída total:		
	403,49M²		
	Área permeável:	Data:	
	280,62M²	13/10/2021	
Arquivo:	Colaborador:		
OFICINA ORTOPÉDICA	ROSEMIRO NETO TAINARA MONTEIRO		