


LAYOUT
ESC. 1:100

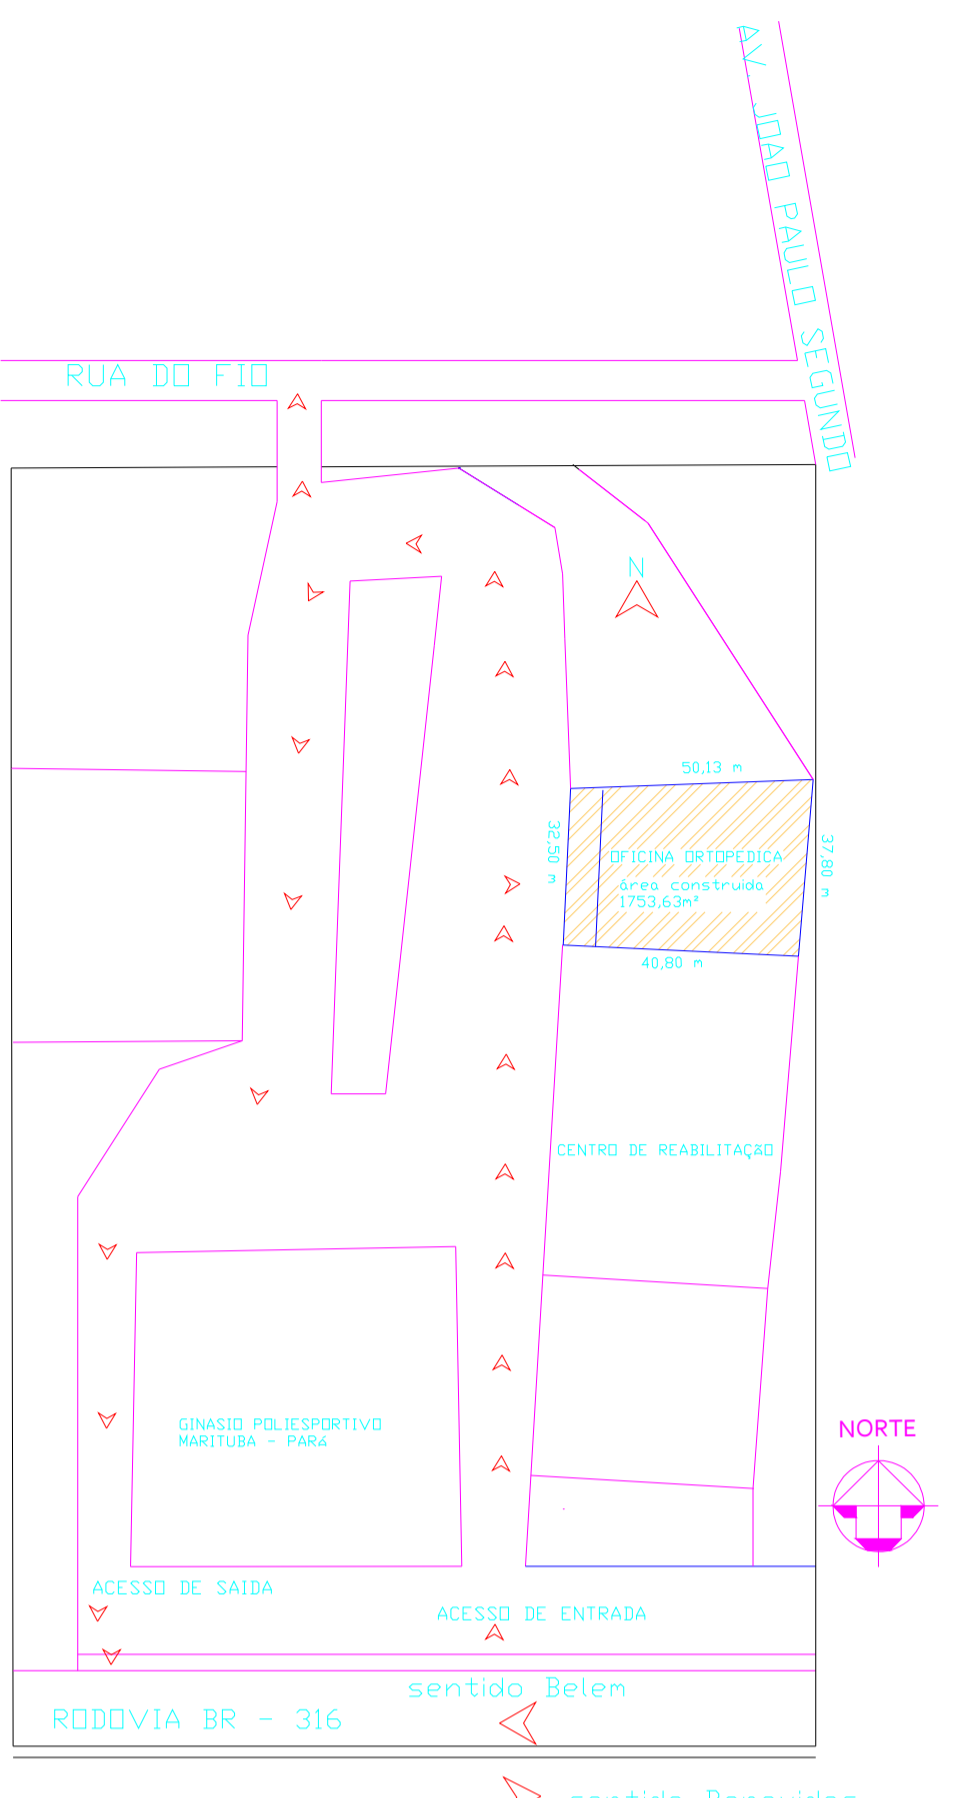

PLANTA DE SITUAÇÃO/LOCALIZAÇÃO SEM ESCALA

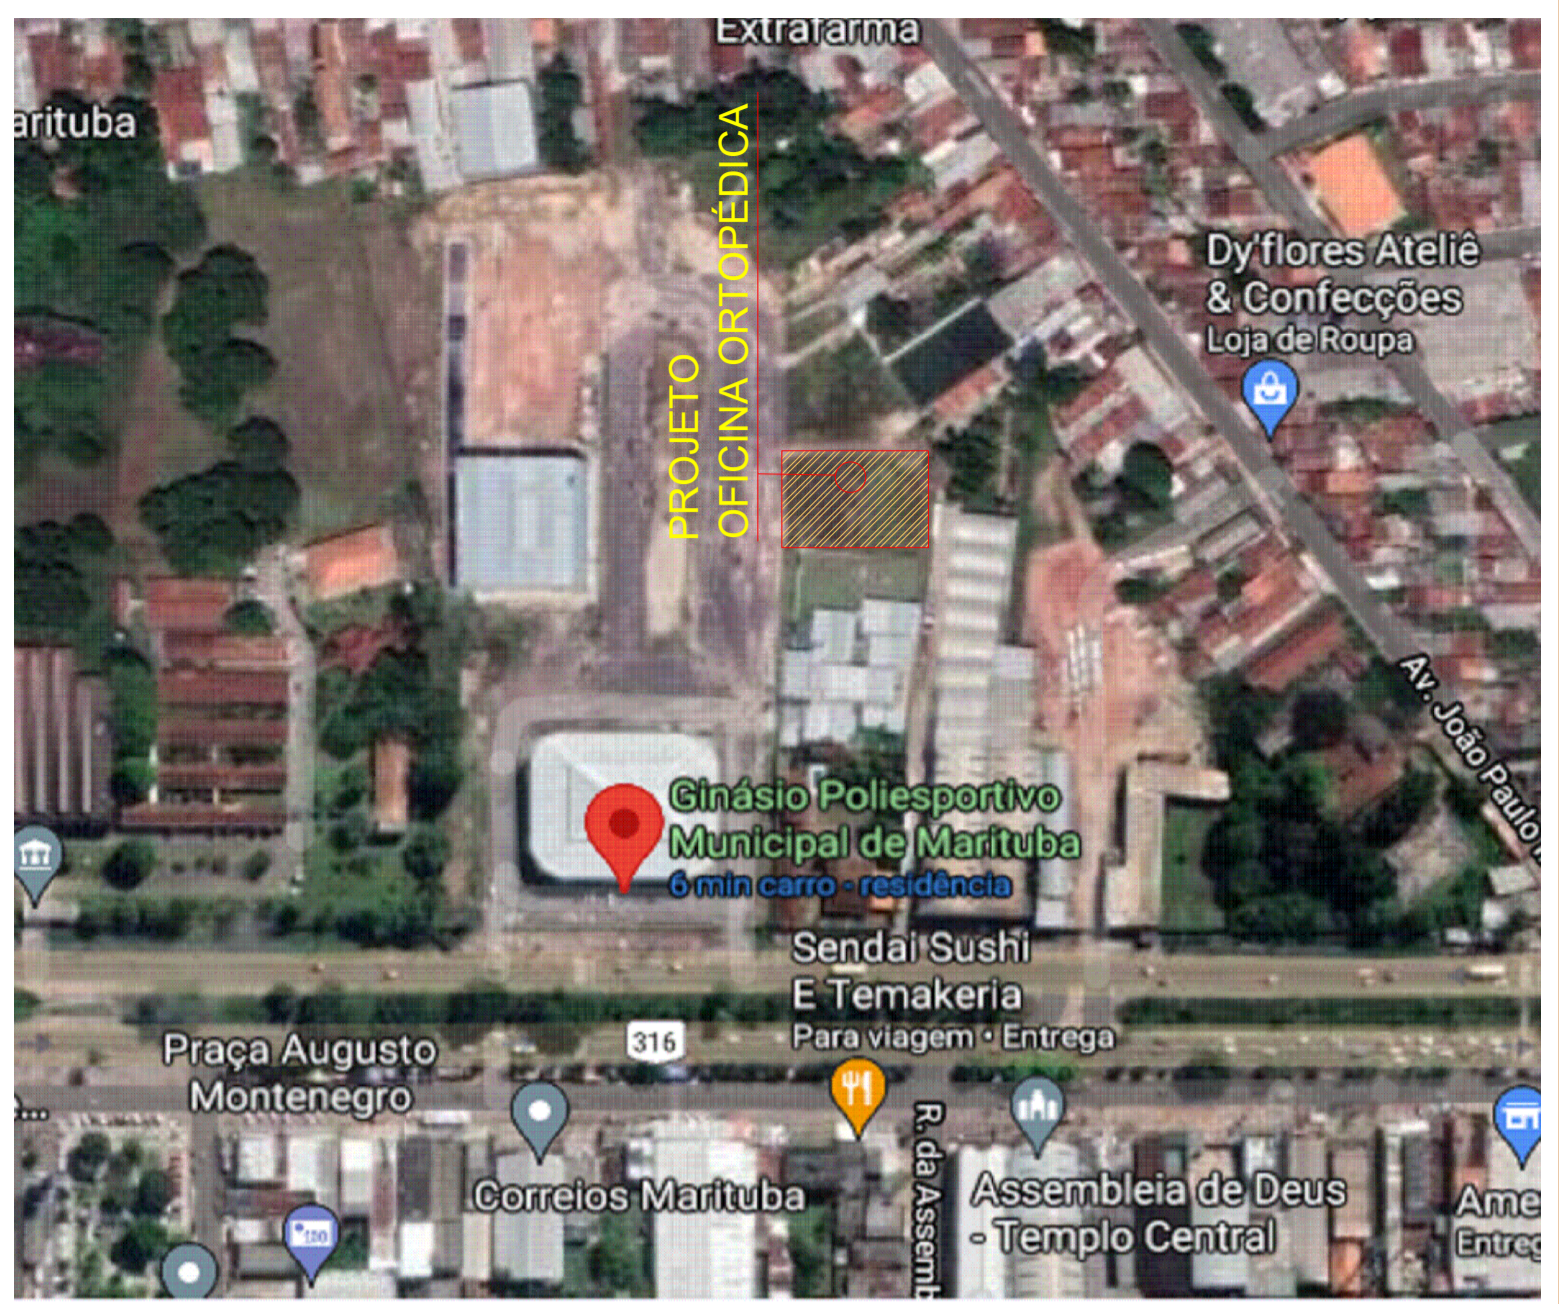


IMAGEM GOOGLE MAPS OUT/21

Endereço:	BR 316,SN, CENTRO/MARITUBA-PA		OFICINA ORTOPÉDICA MARITUBA 1 PAVIMENTO
Proprietário:			
Autor do projeto:	ANA CLAUDIA DUARTE LOPES CAU: A132153-6		
Responsável Técnico:	ANA CLAUDIA DUARTE LOPES CAU: A132153-6		
LOGOMARCA:	Descrição dos pavimentos: CENTRO DE TRATAMENTO ORTOPÉDICO (1 PAVIMENTO - TÉRREO)		
Conteúdo:	Área do terreno original: 1753,63M²	Folha:	01/04
LAYOUT	Área do terreno pós doação: 1753,63M²		
LOCALIZAÇÃO	Área construída total: 403,49M²	Data:	
LOCALIZAÇÃO PELO	Área permeável: 280,62M²	Arquivo: ROSEMIRO NETO	
GOOGLE MAPS	Data: 13/10/2021	Colaborador: TAINARA MONTEIRO	