

PLANTA DE SITUAÇÃO  
ESC. 1:500

PLANTA DE SITUAÇÃO DO TERRENO  
Escala:1:500

**CONVENÇÕES**

RODOVIA / ESTRADA	x	POSTE
LINHA DE ENERGIA ELÉTRICA	①	PONTO DE ESTAÇÃO
CURVA DE NÍVEL	479,00	COTA
ÁRVORE		CERCA
PERFIL NATURAL DO TERRENO		LIMITE APARENTE

TIPO DE PROJETO: **PLANTA DE IMPLANTAÇÃO DE CRECHE TIPO B**

PROPRIETÁRIO: **PREFEITURA MUNICIPAL DE MARITUBA**

MUNICÍPIO: **MARITUBA** LOCALIDADE: **RESIDENCIAL UMARIZ**

BARRIO / UF: **PARÁ**

MATRICULA / TRANSFERÊNCIA:

ENDEREÇO 1: **RUA DO URIBOCA, S/N - BAIRRO URIBOCA**

DATA: **OUTUBRO / 2013** ESPECIES: **INDICADAS**



ÁREA (m²)  <b>2.800,00</b>	ASSINATURAS
	PROPRIETÁRIO

PERÍMETRO (m) <b>220,00</b>	CÓDIGO CREDENCIAMENTO
	DESENHOCADOR: <b>M. A. MARTINS</b>

Kelly Cristina Souza de Silva  
Arquiteta  
CREA Nº 10.415 D - CREA-PA

**IMP**

**01 / 04**

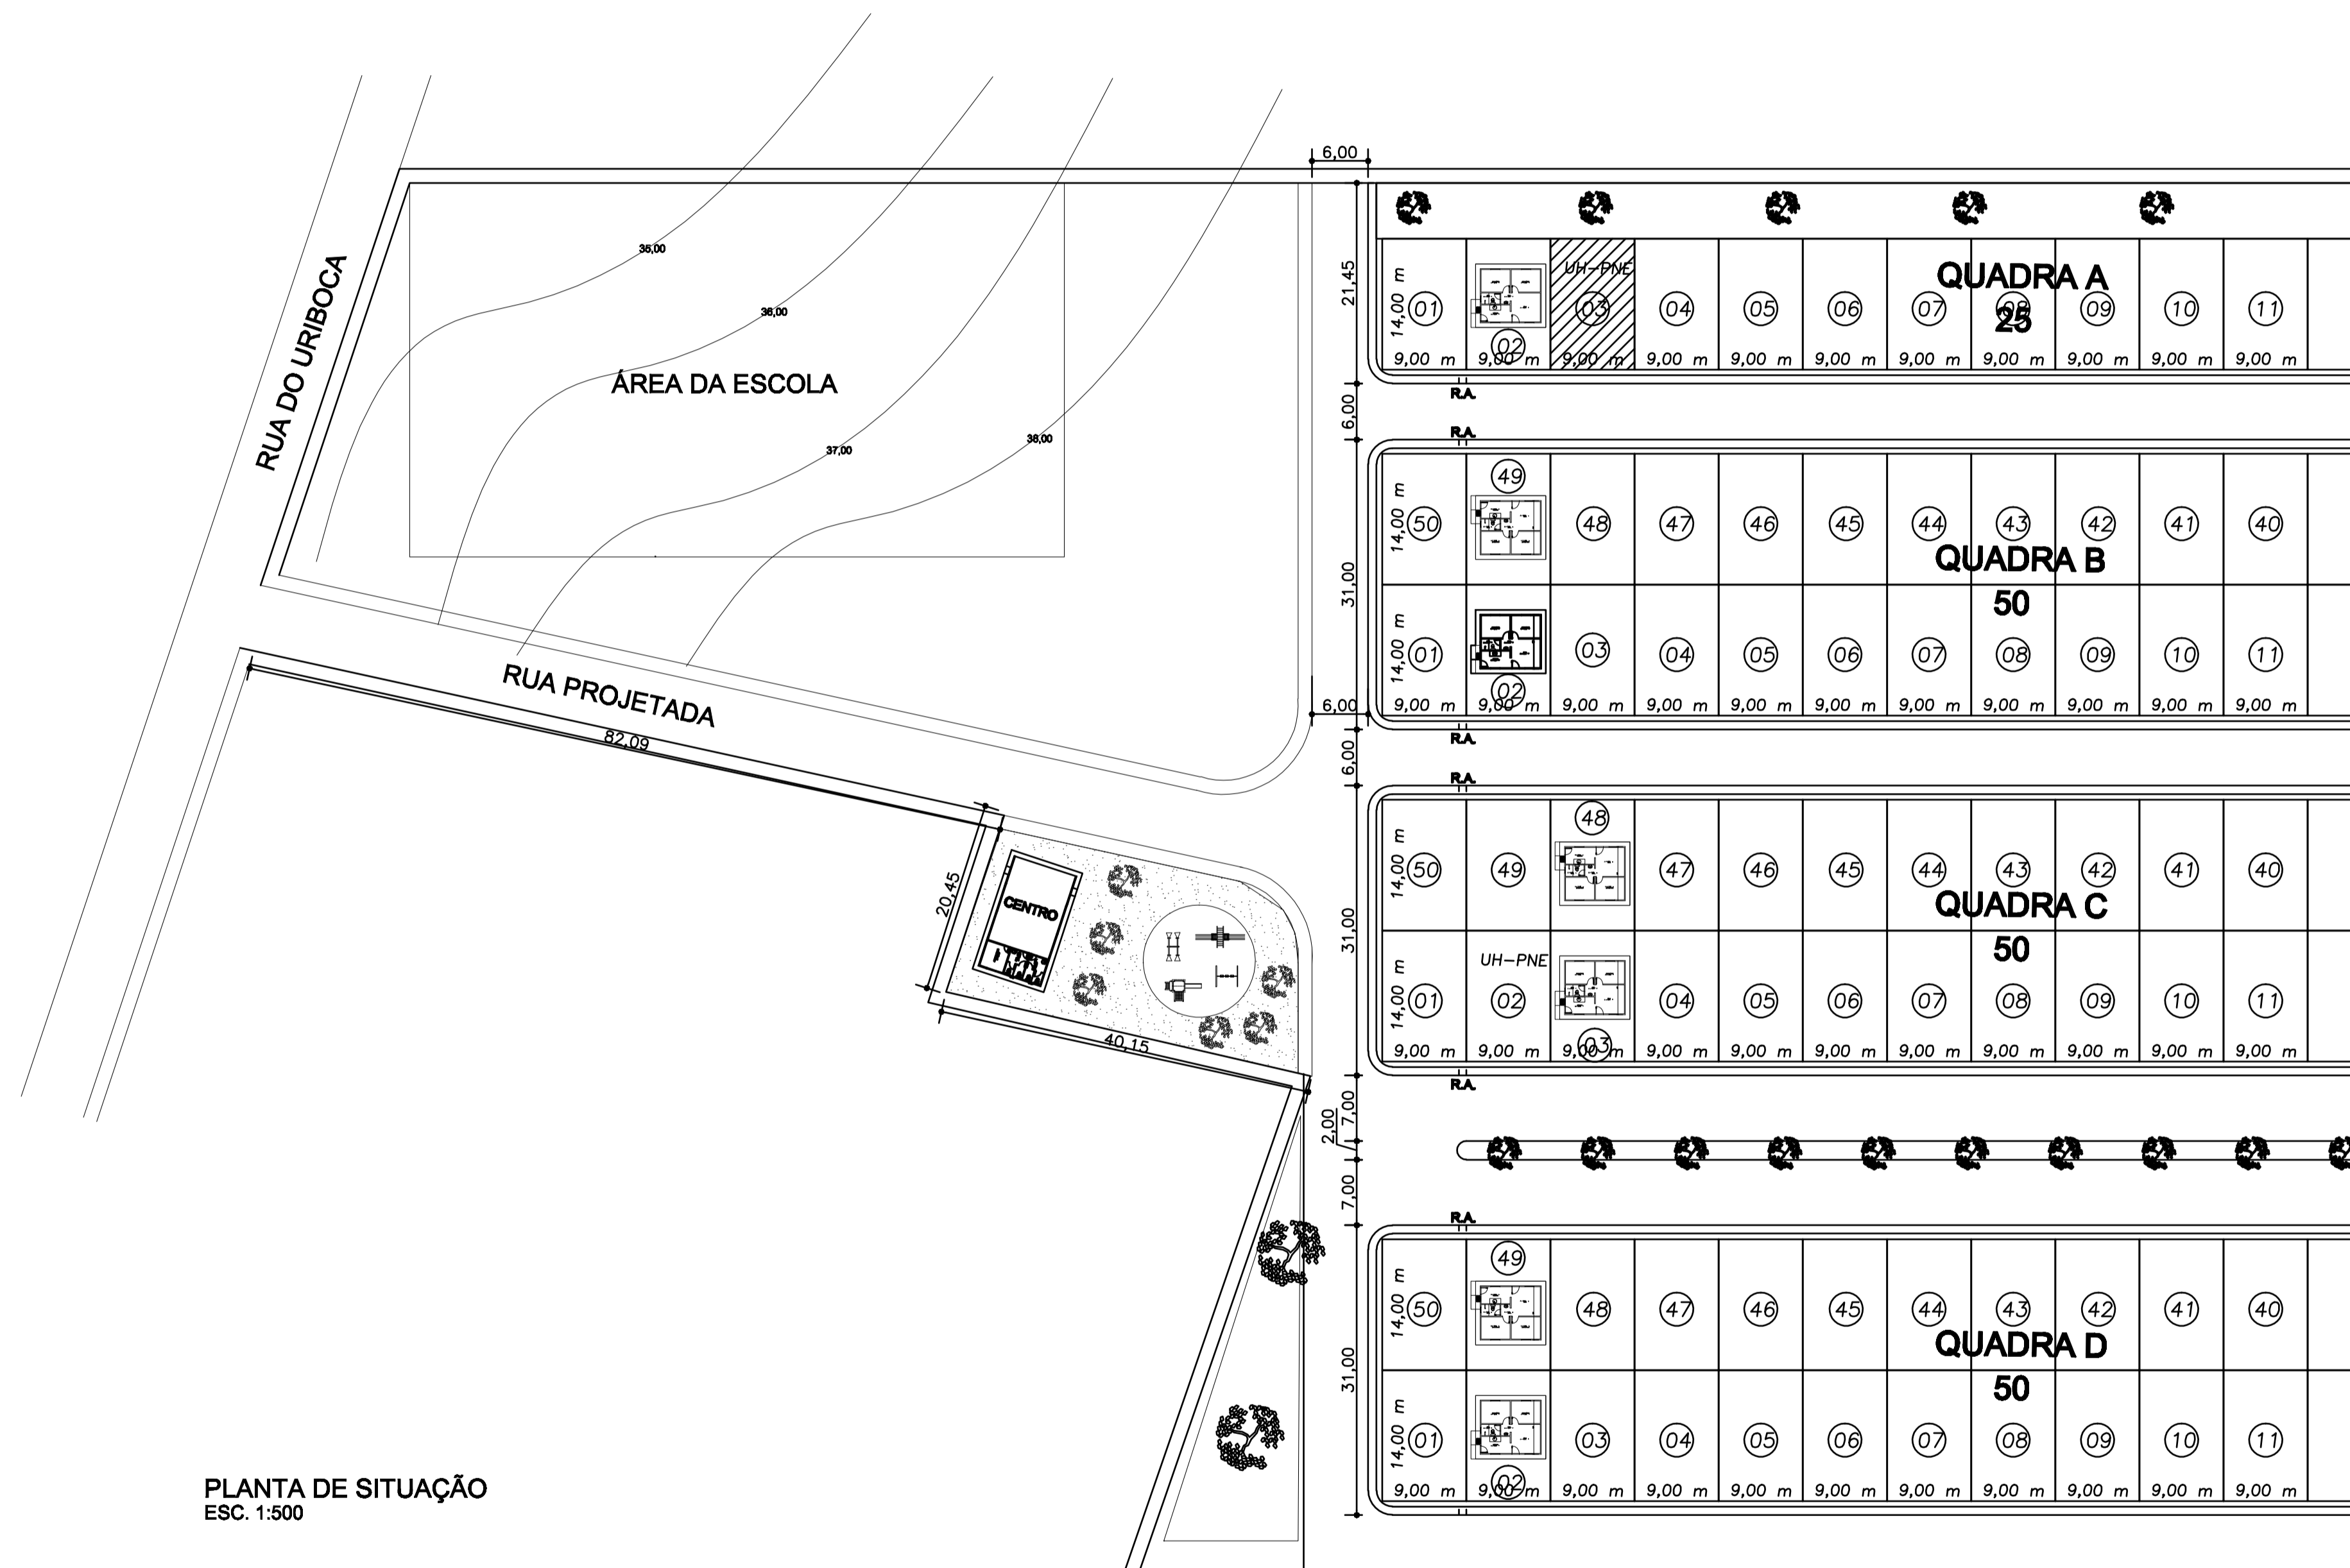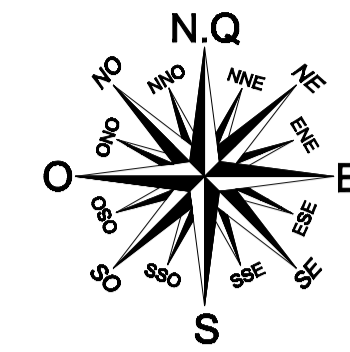

PLANTA DE SITUAÇÃO  
ESC. 1:500



LEVANTAMENTO PLANIALTIMETRICO  
Escala: 1:500

**CONVENÇÕES**

	RODOVIA / ESTRADA		POSTE
	LINHA DE ENERGIA ELÉTRICA		PONTO DE ESTAÇÃO
	CURVA DE NÍVEL		COTA
	ÁRVORE		CERCA
	PERFIL NATURAL DO TERRENO		LIMITE APARENTE

TIPO DE PROJETO:	PLANTA DE IMPLANTAÇÃO DE CRECHE TIPO B		
PROPRIETÁRIO:	PREFEITURA MUNICIPAL DE MARITUBA		
MUNICÍPIO:	MARITUBA	LOCALIDADE:	RESIDENCIAL UMARIZ
ESTADO / UF:	PARÁ		
MATRÍCULA / TRANScrição:			
ENDEREÇO 1:	RUA DO URIBOCA, S/N - BAIRRO URIBOCA		
DATA:	OCTUBRO / 2013	ESCALAS:	INDICADAS
ÁREA (m²)	ASSINATURAS		
	2.800,00	PROPRIETÁRIO	
PERÍMETRO (m)	CÓDIGO CREDENCIAMENTO		
	220,00	DESENHOAD: M. A. MARTINS	

Kelly Cristina Souza de Silva Arquiteta CREA Nº 10.415 D - CREA-PA	<b>IMP</b>	02 / 04
		04

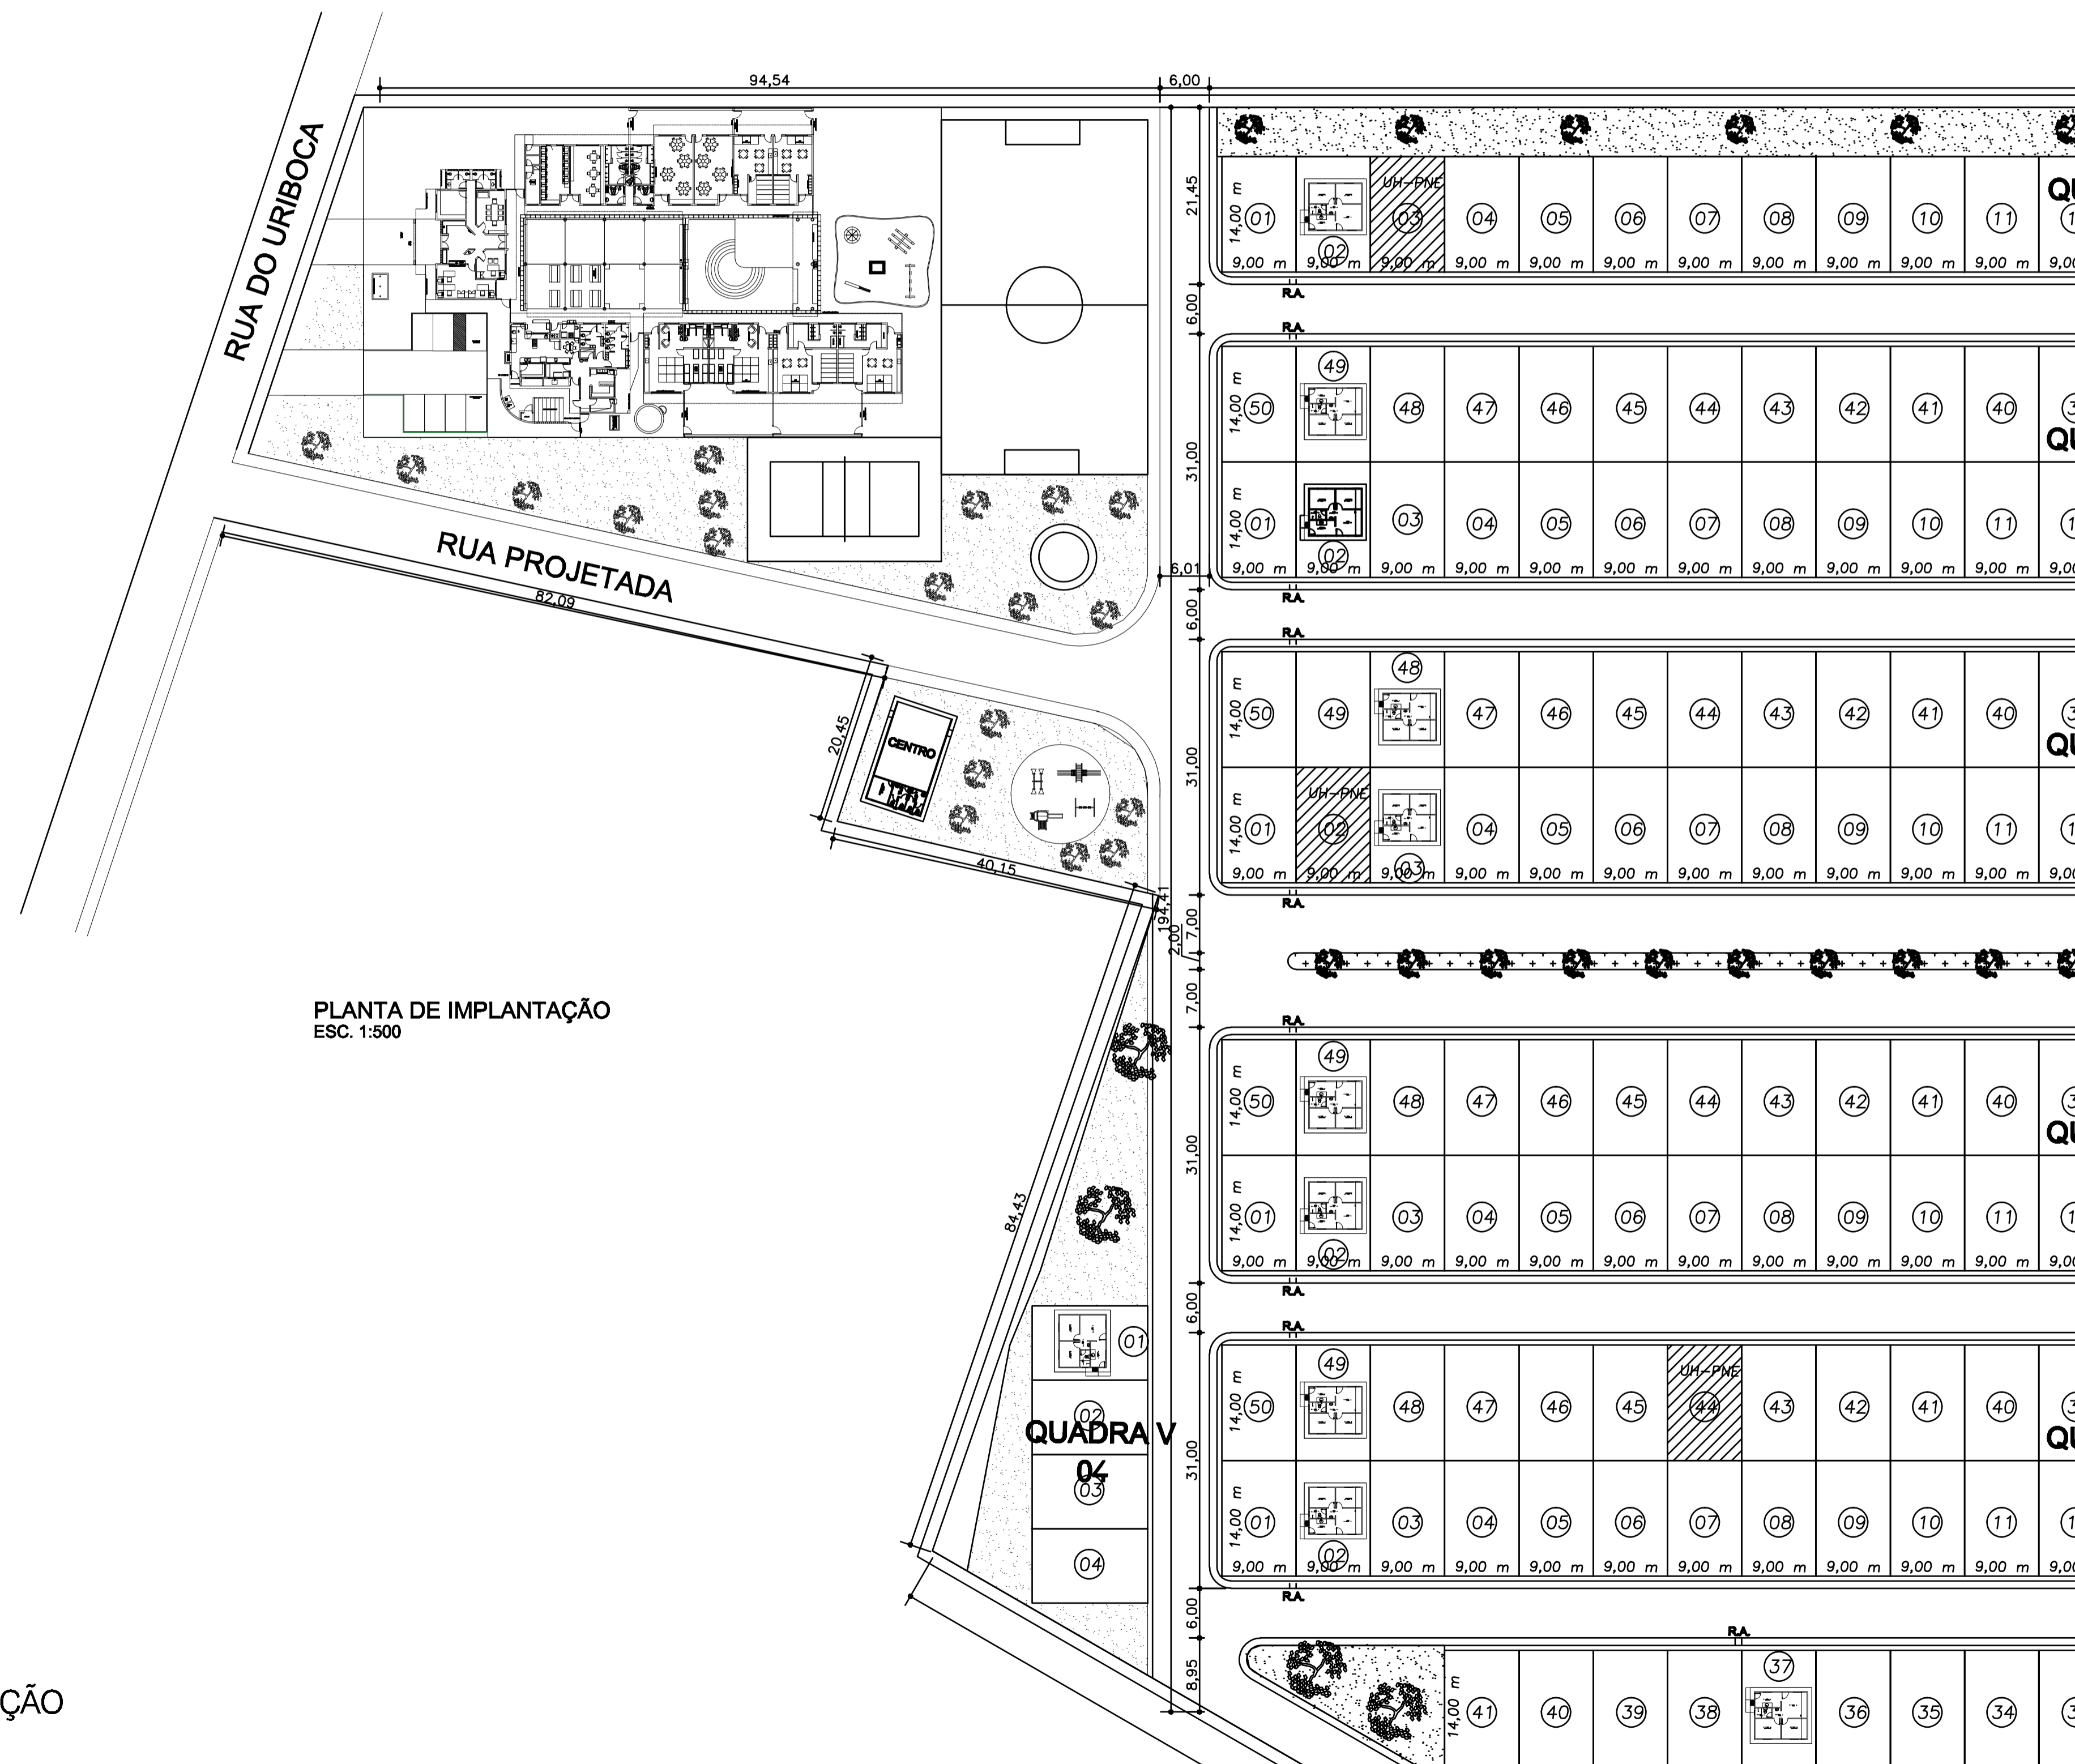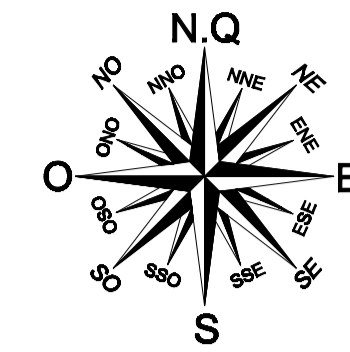

PLANTA DE IMPLANTAÇÃO  
ESC. 1:500

PLANTA DE IMPLANTAÇÃO  
Escala: 1:500

**CONVENÇÕES**

	RODOVIA / ESTRADA	x	POSTE
	LINHA DE ENERGIA ELÉTRICA	1	PONTO DE ESTAÇÃO
	CURVA DE NÍVEL	479,00	COTA
	ÁRVORE		CERCA
	PERFIL NATURAL DO TERRENO		LIMITE APARENTE

TIPO DE PROJETO:	PLANTA DE IMPLANTAÇÃO DE CRECHE TIPO B		
PROPRIETÁRIO:	PREFEITURA MUNICIPAL DE MARITUBA		
MUNICÍPIO:	MARITUBA	LOCALIDADE:	RESIDENCIAL UMARIZ
ENDREÇO / UF:	PARÁ		
MATRÍCULA / TRANSFERÊNCIA:			
ENDREÇO 1:	RUA DO URIBOCA, S/N - BAIRRO URIBOCA		
DATA:	OCTUBRO / 2013	ESCALA:	INDICADAS
ÁREA (m²)	ASSINATURAS		
	PROPRIETÁRIO		
PERÍMETRO (m)	220,00	CÓDIGO CREDENCIAMENTO	
		DESENHOAD: M. A. MARTINS	



Kelly Cristina Souza de Silva  
Arquiteta  
CREA Nº 10.415 D - CREA-PA

**IMP**

03 / 04



A-1 B-1 C-1 D-1 E-1 F-1 G-1 H-1

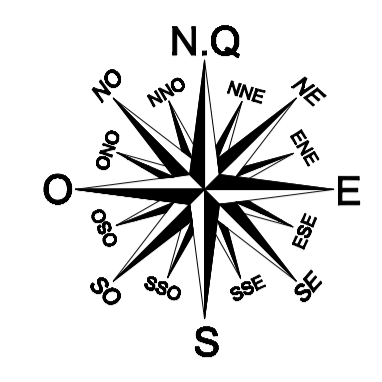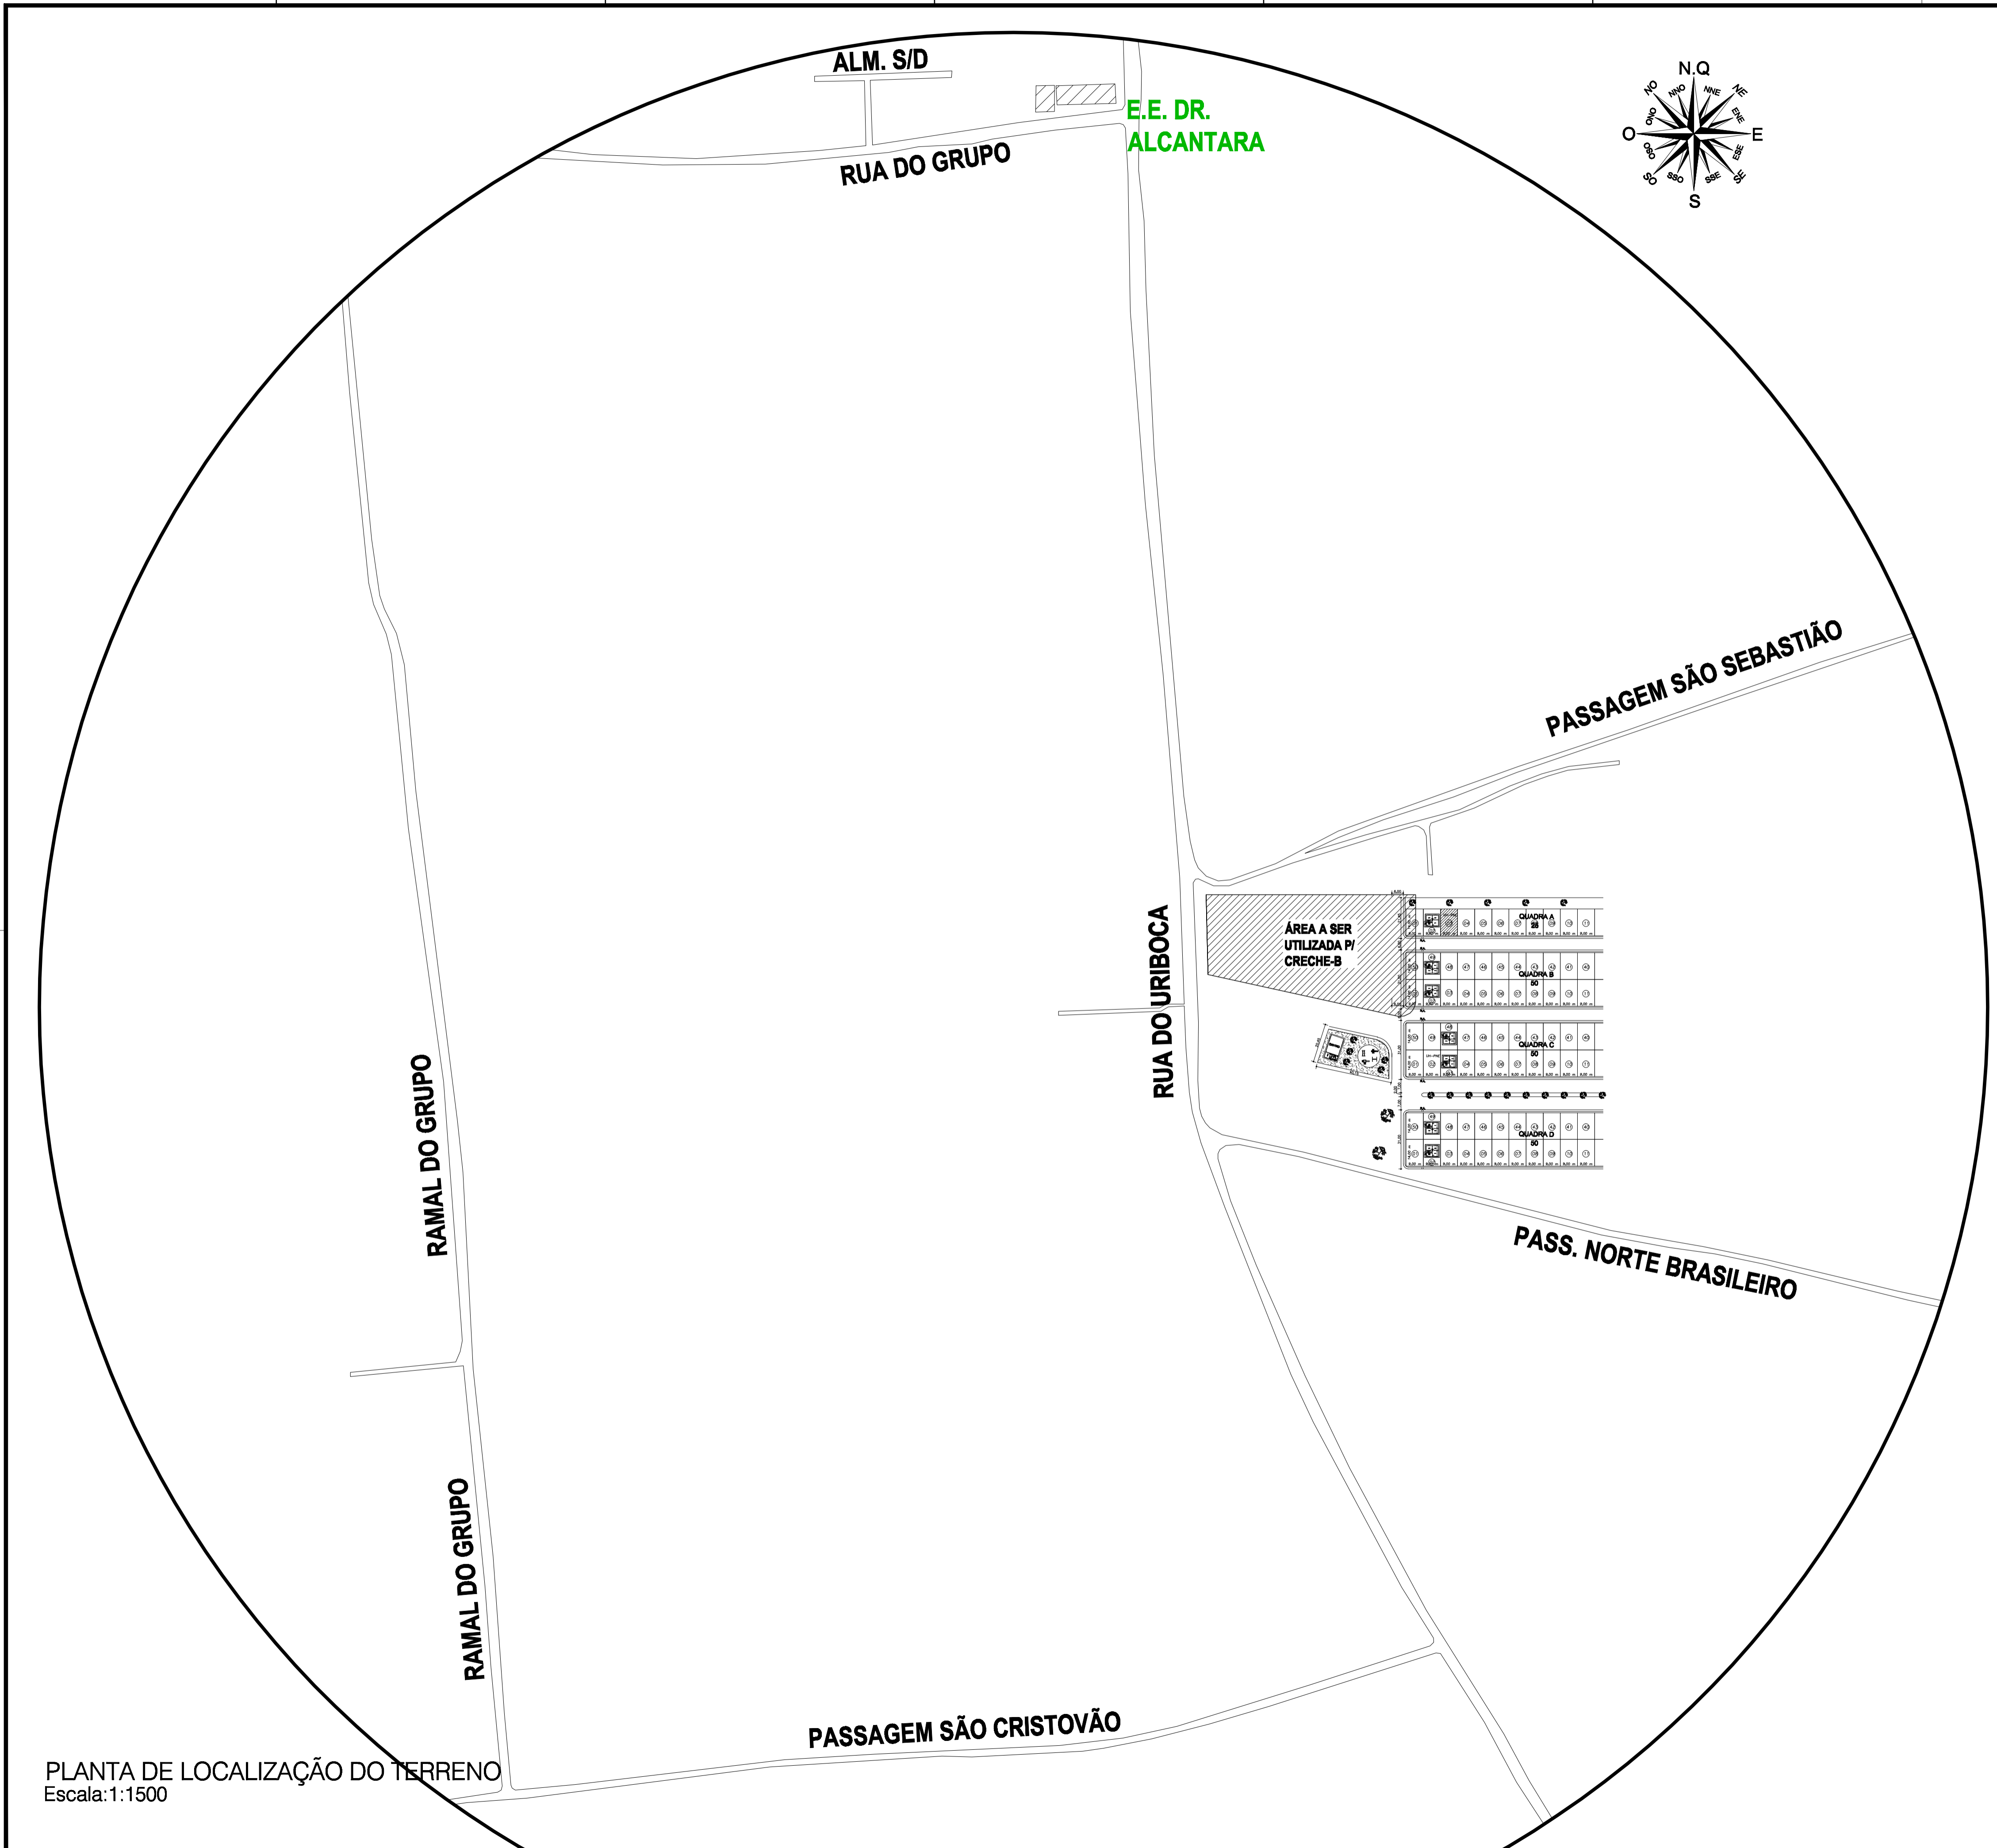

PLANTA DE LOCALIZAÇÃO DO TERRENO  
Escala: 1:1500

A-1 B-1 C-1 D-1 E-1 F-1 G-1 H-1

**CONVENÇÕES**

	RODOVIA / ESTRADA		POSTE
	LINHA DE ENERGIA ELÉTRICA		PONTO DE ESTAÇÃO
	CURVA DE NÍVEL		COTA
	ÁRVORE		CERCA
	PERFIL NATURAL DO TERRENO		LIMITE APARENTE

TIPO DE PROJETO:	PLANTA DE IMPLANTAÇÃO DE CRECHE TIPO B		
PROPRIETÁRIO:	PREFEITURA MUNICIPAL DE MARITUBA		
MUNICÍPIO:	MARITUBA	LOCALIDADE:	RESIDENCIAL UMARIZ
ESTADO / UF:	PARÁ		
MATRÍCULA / TRANSFERÊNCIA:			
ENDEREÇO 1:	RUA DO URIBOCA, S/N - BAIRRO URIBOCA		
DATA:	OUTUBRO / 2013	ESCALA:	INDICADAS
ÁREA (m²)	ASSINATURAS		
	2.800,00	PROPRIETÁRIO	
PERÍMETRO (m)	CÓDIGO CREDENCIAMENTO		
	220,00	DESENHOCADOR: M. A. MARTINS	

<p><small>Kelly Cristina Souza de Silve</small> Arquiteta CREA Nº 10.415 D - CREA-PA</p>	IMP	04 / 04
--	-----	---------

H  
G  
F  
E  
D  
A